


Horizontalschnitt Schiebeter

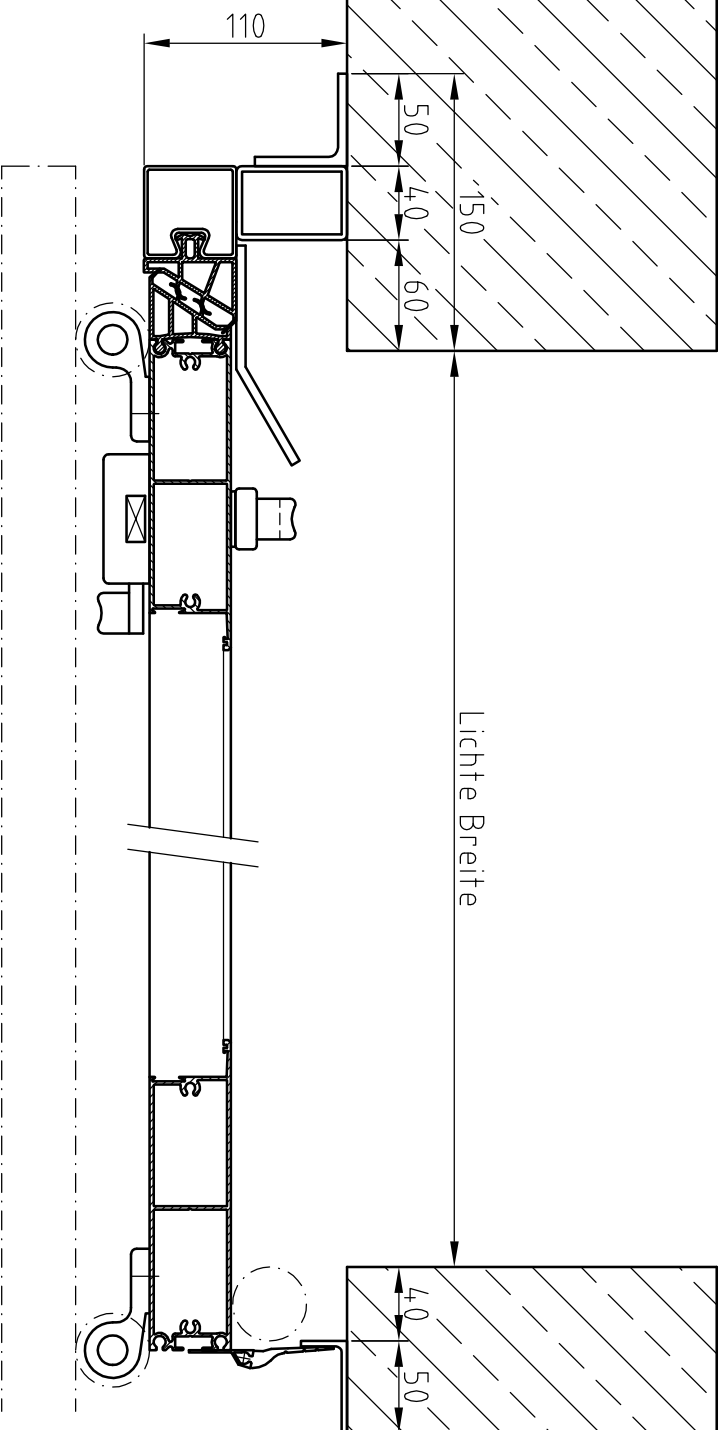

Urheberrecht nach DIN 34

ITB – Industrietorbau GmbH

Industriestraße 4

86850 Fischach

Tel.08236/9609-0

Datum Gez. Firma

25.6.18

Th

Comm

Schiebeter Alu

B.V.

Fabr.Nr.

Fabr.Nr.